


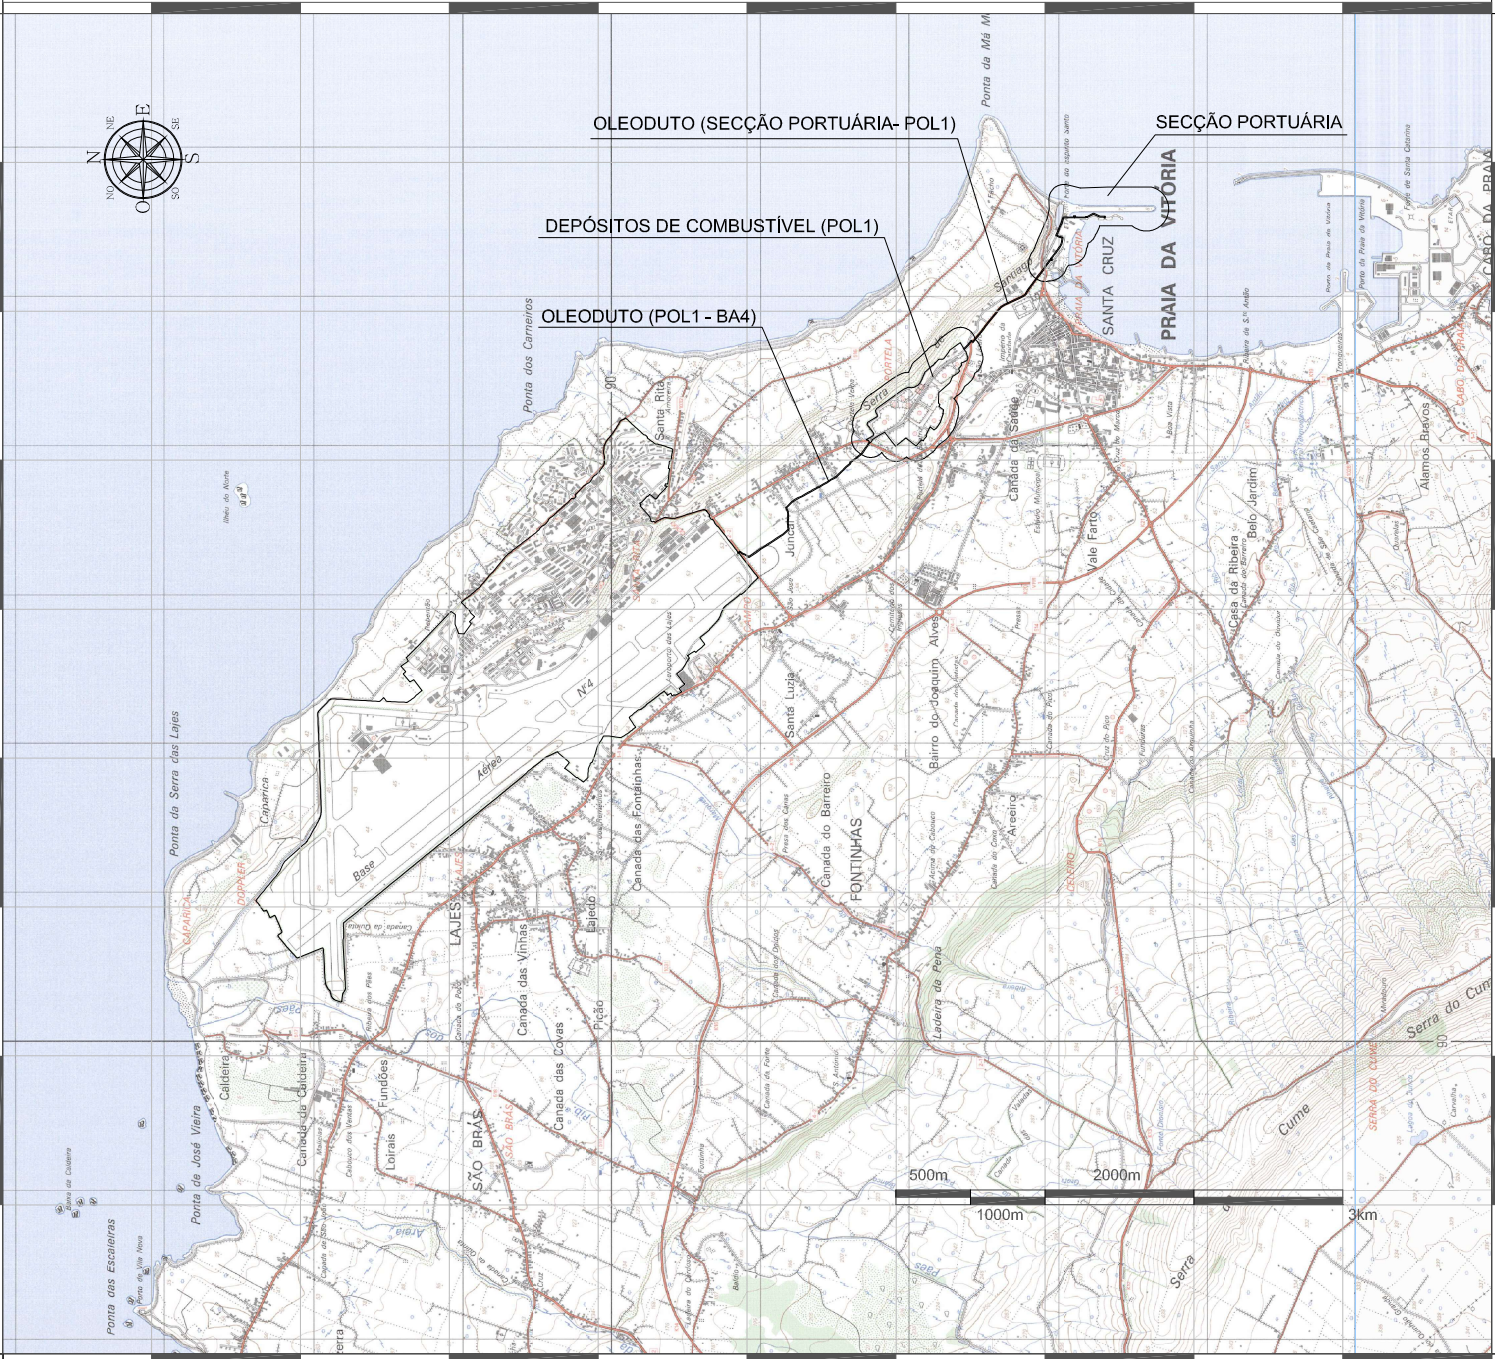

0000'006828' 0000'006828' 0000'006828' 0000'006828' 0000'006828' 0000'006828' 0000'006828' 0000'006828' 0000'006828' 0000'006828'



MINISTÉRIO DA DEFESA NACIONAL  
 ANEXO AO DECRETO N.º 1/2019, DE 18 DE JANEIRO  
**SERVIDÃO MILITAR PARTICULAR DA BASE AÉREA N.º 4  
 - ILHA TERCEIRA - LAJES**  
 PLANTA DAS ZONAS DE PROTEÇÃO - OUTRAS UNIDADES IMOBILIÁRIAS NO EXTERIOR DA BA4  
 Cartas militares do Centro de Informação Geoespacial do Exército - Série M889  
 ESCALA 1:50,000  
 EPSG: 5015

**FORÇA AÉREA PORTUGUESA**  
**CLAFIA**  
 DIREÇÃO DE INFRAESTRUTURAS



**SERVIDÃO MILITAR PARTICULAR DA  
 BASE AÉREA N.º 4  
 ILHA TERCEIRA - AÇORES**

**ZONAS DE PROTAÇÃO  
 PLANTA DE OUTRAS UNIDADES IMOBILIÁRIAS  
 NO EXTERIOR DA BA4**

ARQUITECTURA	<input type="checkbox"/>	.
ESTABILIDADE	<input type="checkbox"/>	.
PAVIMENTOS E TOPOGRAFIA	<input type="checkbox"/>	.
ARRANJOS EXTERIORES	<input type="checkbox"/>	.
REDES DE ÁGUAS E ESGOTOS	<input type="checkbox"/>	.
INST. ELÉCTRICAS E DE TELECOMUNICAÇÕES	<input type="checkbox"/>	.
INSTALAÇÕES E EQUIPAMENTOS MECÂNICOS	<input type="checkbox"/>	.
OUTROS	<input checked="" type="checkbox"/>	.

ARQUITECTO: CAP/ENGAED/FERNANDO TAVARES  
 ENGENHEIRO: CAP/ENGAED/FERNANDO TAVARES  
 DESENHADOR: 1SAR/CM/TANIA BARBOSA  
 VISTO DO CHEFE DA REP. PATRIM.:  
 EM .. / .. / 20 ..  
 APROVADO PELO DIRECTOR:  
 EM .. / .. / 20 ..  
 ESCALAS: 1:25000 PROCESSO N.º ..  
 SUBSTITUI/SUBSTITUÍDO DESENHO N.º ..  
 EM .. / .. / 20 ..  
 CÓDIGO IMÓVEL: U.I. N.º .. I.I. N.º ..  
 DATA: JANEIRO 2019 N.º ORDEM **04/04**

ESTE DOCUMENTO É PROPRIEDADE DA FORÇA AÉREA PORTUGUESA SENDO EXPRESSAMENTE PROIBIDA A SUA REPRODUÇÃO NO TODO OU EM PARTE